


1.NP 1.B

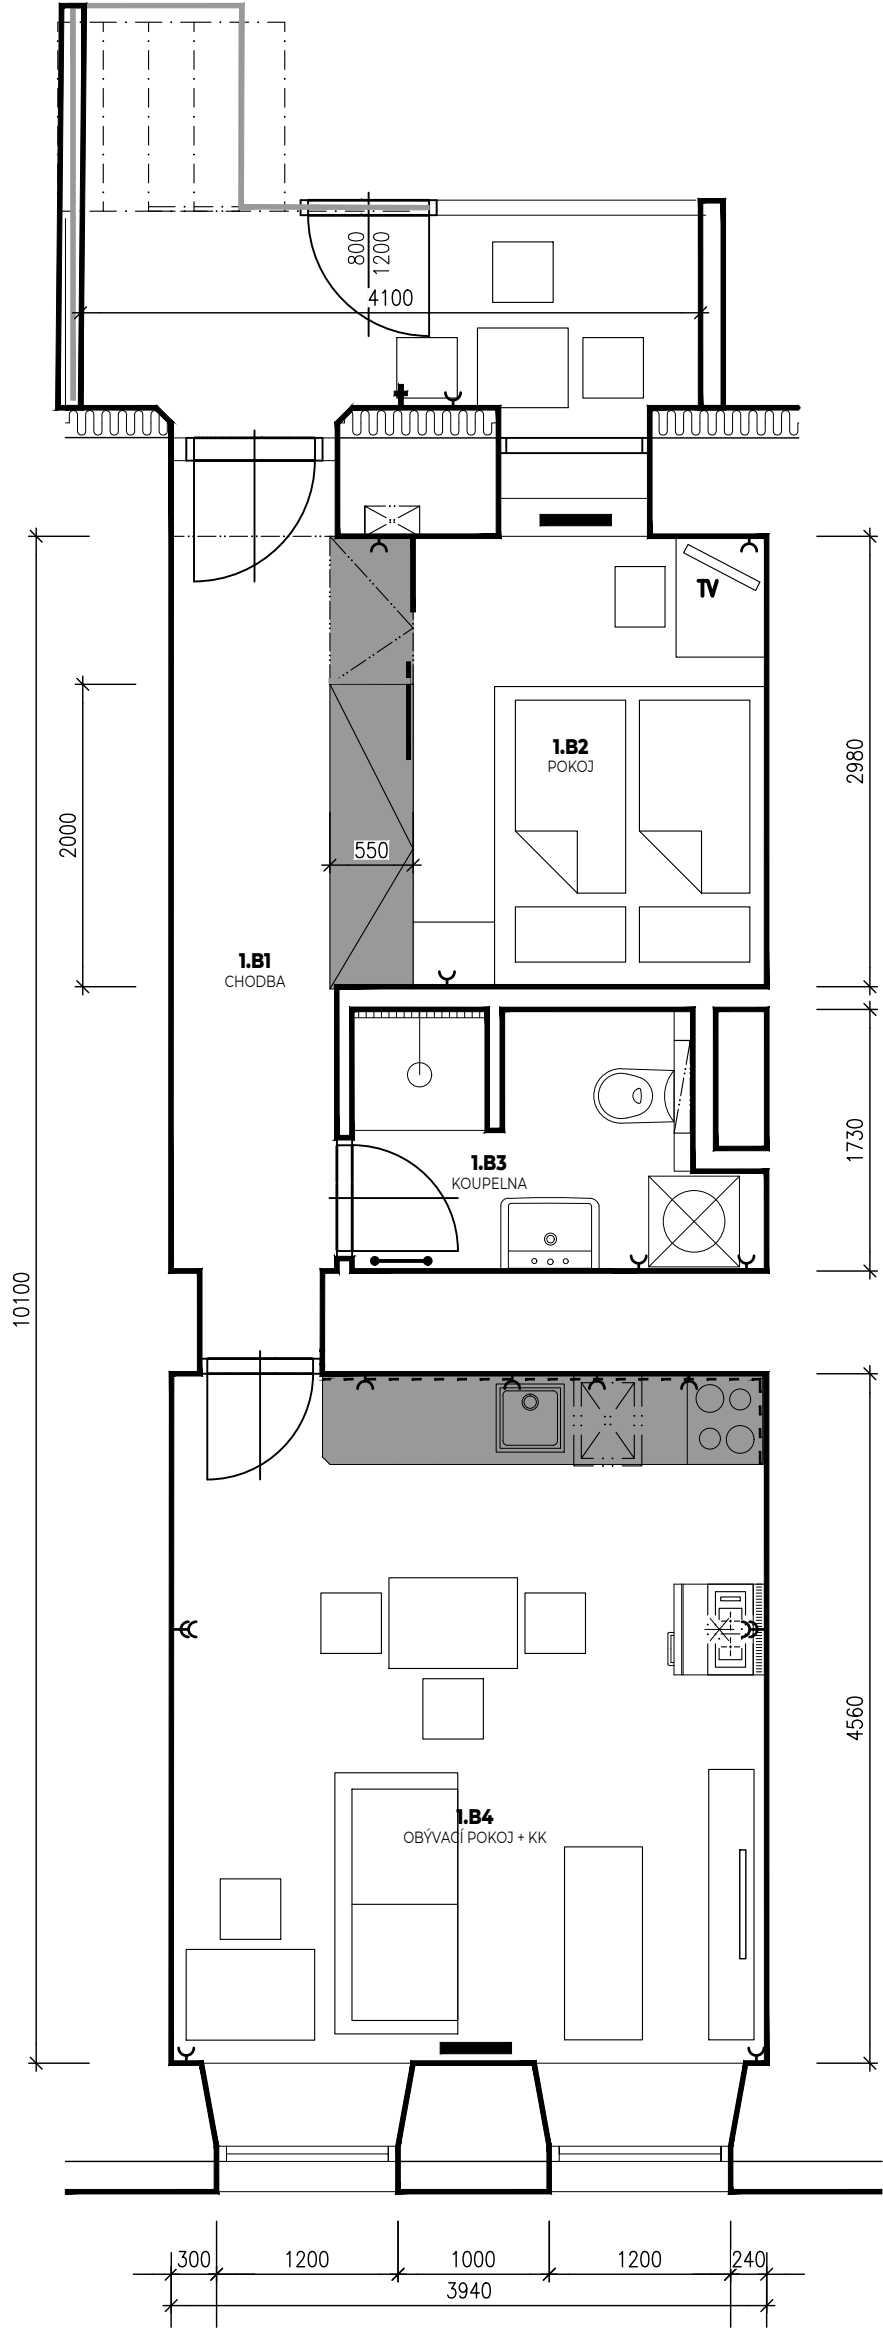

Č.M.	NÁZEV MÍSTNOSTI	[m ²]	SV. V.	PODLAHA	POZN.
1.B1	CHODBA	6,35	3,45	vinylová podlaha	
1.B2	POKOJ	8,48	3,45	vinylová podlaha	
1.B3	KOUPELNA	4,14	3,45	keramická dlažba	
1.B4	OBÝVACÍ POKOJ + KK	17,95	3,45	vinylová podlaha	
CELKOVÁ PLOCHA		36,92	m ²		

DVOREK PLOCHA 4,8m²