


1.NP 1.D

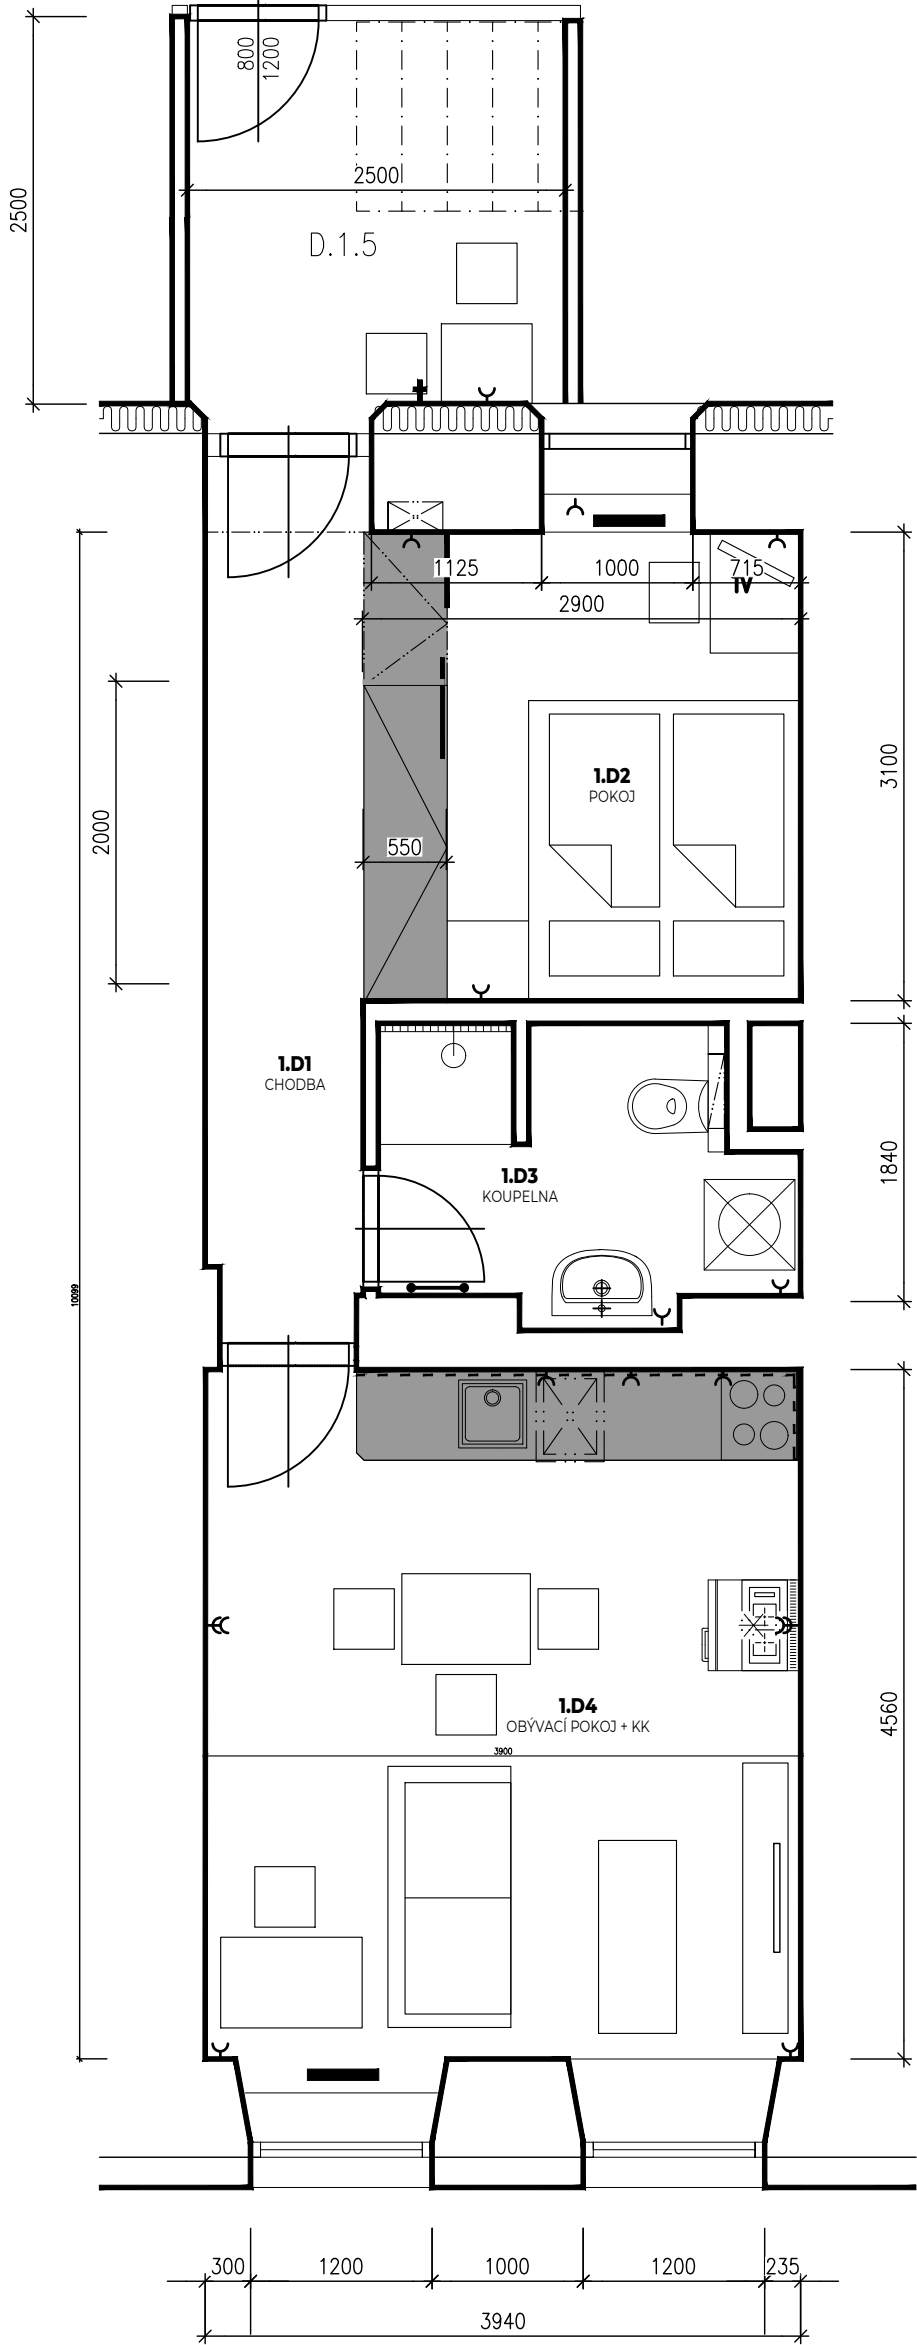

Č.M.	NÁZEV MÍSTNOSTI	[m ²]	PODLAHA	POZN.
1.D1	CHODBA	6,11	vinylová podlaha	
1.D2	POKOJ	8,97	vinylová podlaha	
1.D3	KOUPELNA	4,77	keramická dlažba	
1.D4	OBÝVACÍ POKOJ + KK	18,25	vinylová podlaha	
CELKOVÁ PLOCHA		38,09		
DVOREK PLOCHA		6,2m ²		