


1.NP 1.E

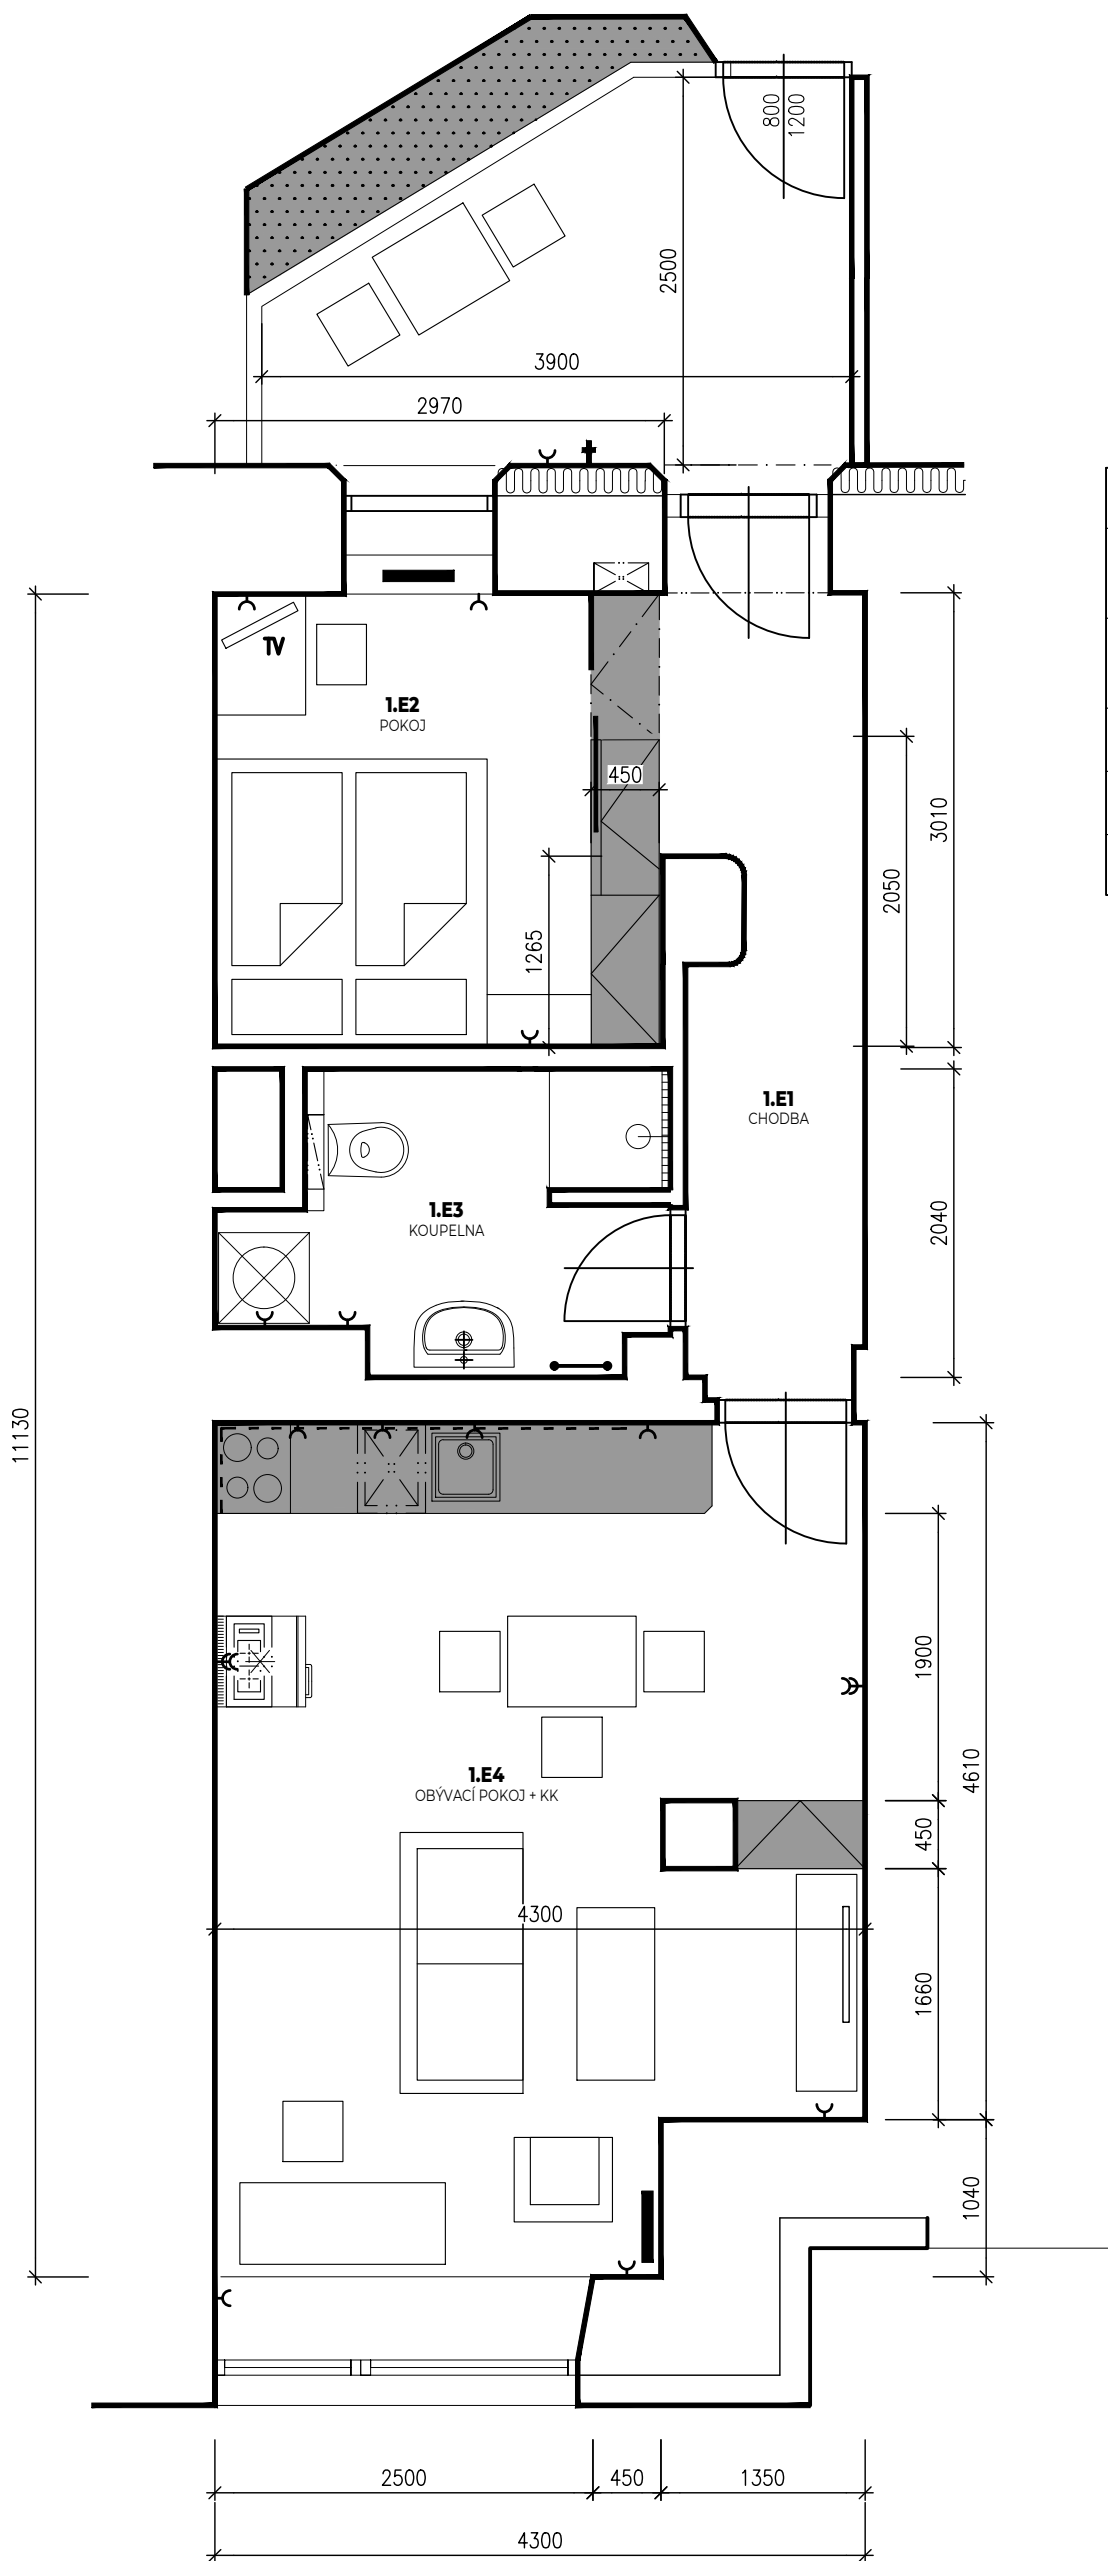

Č.M.	NÁZEV MÍSTNOSTI	[m ²]	PODLAHA	POZN.
1.E1	CHODBA	6,83	vinylová podlaha	
1.E2	POKOJ	8,87	vinylová podlaha	
1.E3	KOUPELNA	5,09	keramická dlažba	
1.E4	OBÝVACÍ POKOJ + KK	22,89	vinylová podlaha	
CELKOVÁ PLOCHA		43,68		

DVOREK PLOCHA 8,1m²