


1.NP 1.F

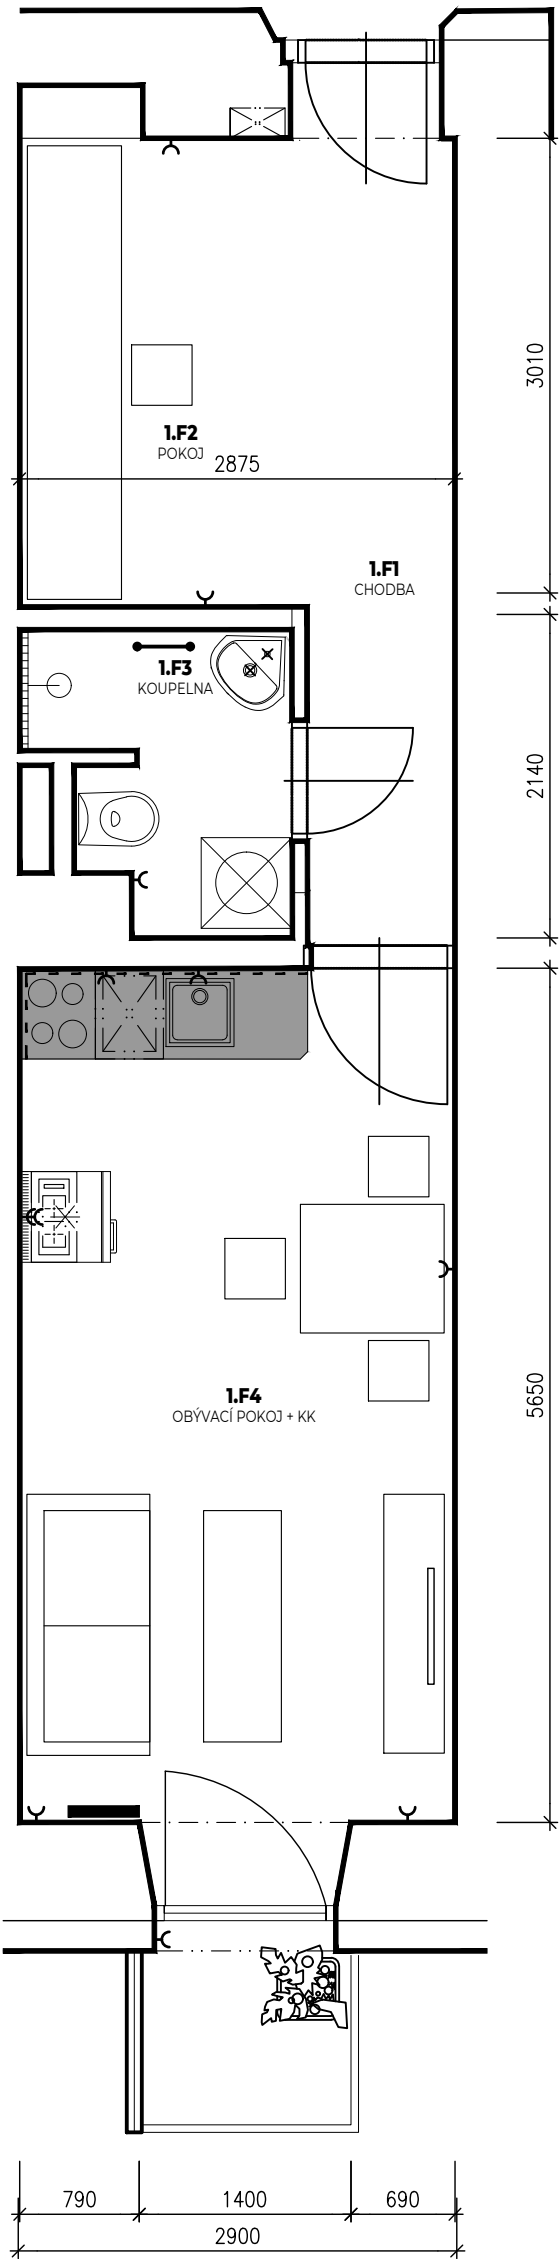

Č.M.	NÁZEV MÍSTNOSTI	[m²]	PODLAHA	POZN.
1.F1	CHODBA	5,67	vinylová podlaha	
1.F2	POKOJ	6,16	vinylová podlaha	
1.F3	KOUPELNA	3,02	keramická dlažba	
1.F4	OBÝVACÍ POKOJ + KK	16,97	vinylová podlaha	
CELKOVÁ PLOCHA		31,82		

BALKON PLOCHA 1,75m²