


1.NP

1.G

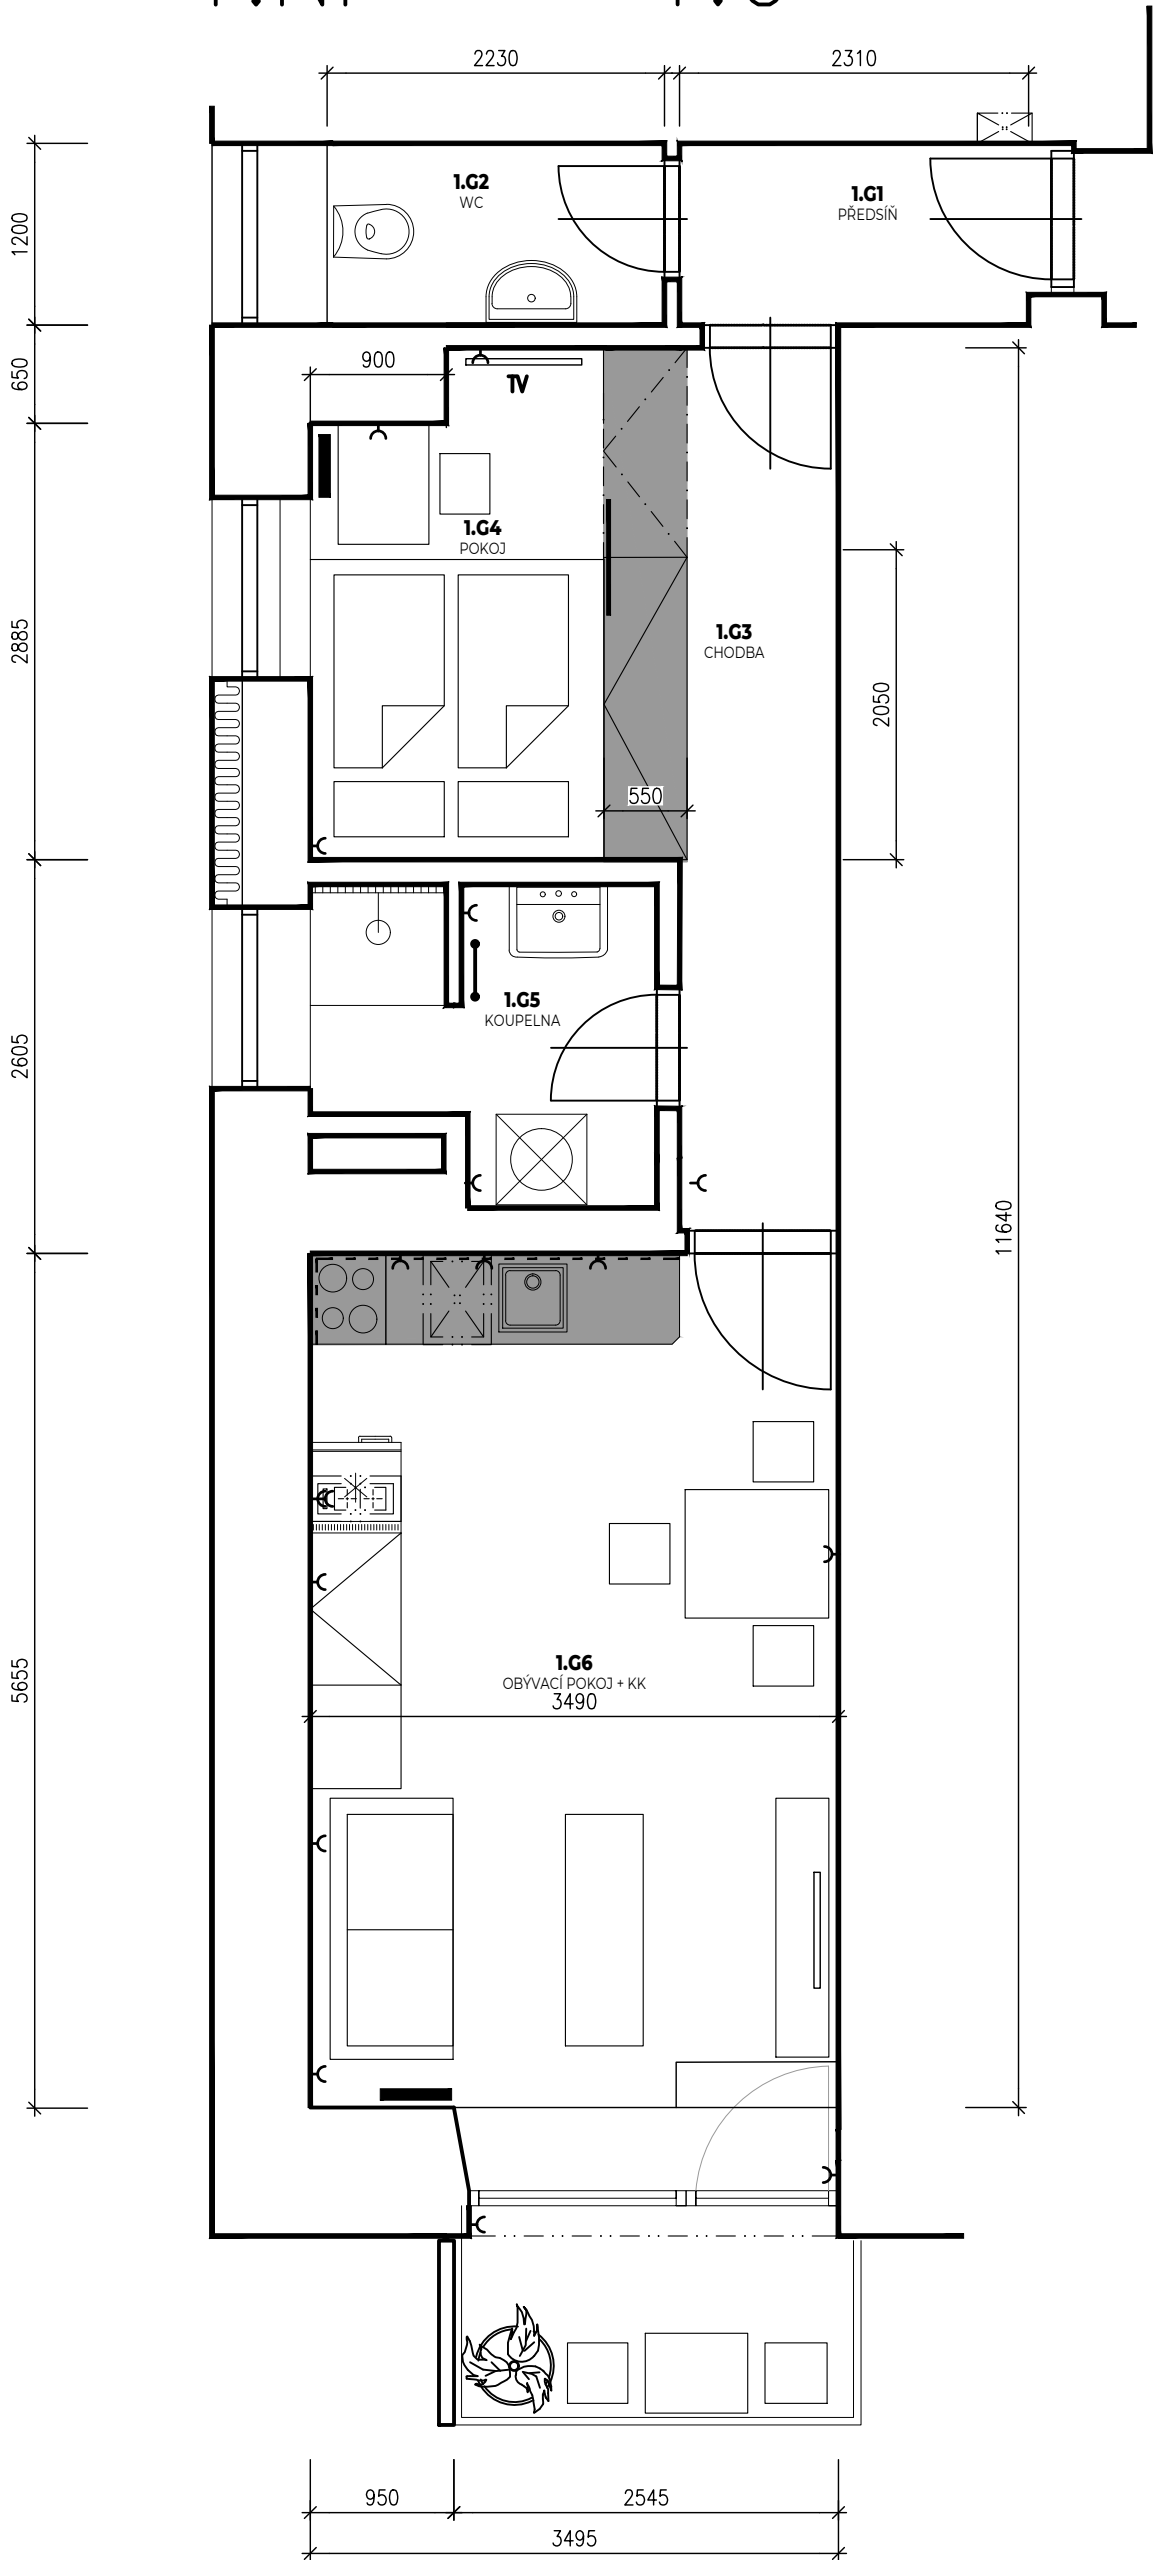

Č.M.	NÁZEV MÍSTNOSTI	[m ²]	PODLAHA	POZN.
1.G1	PŘEDSÍŇ	2,78	vinylová podlaha	
1.G2	WC	2,68	keramická dlažba	
1.G3	CHODBA	6,12	vinylová podlaha	
1.G4	POKOJ	7,83	vinylová podlaha	
1.G5	KOUPELNA	4,18	keramická dlažba	
1.G6	OBÝVACÍ POKOJ + KK	21,11	vinylová podlaha	
CELKOVÁ PLOCHA		44,69		
BALKON PLOCHA		3m ²		