


2.NP2.G

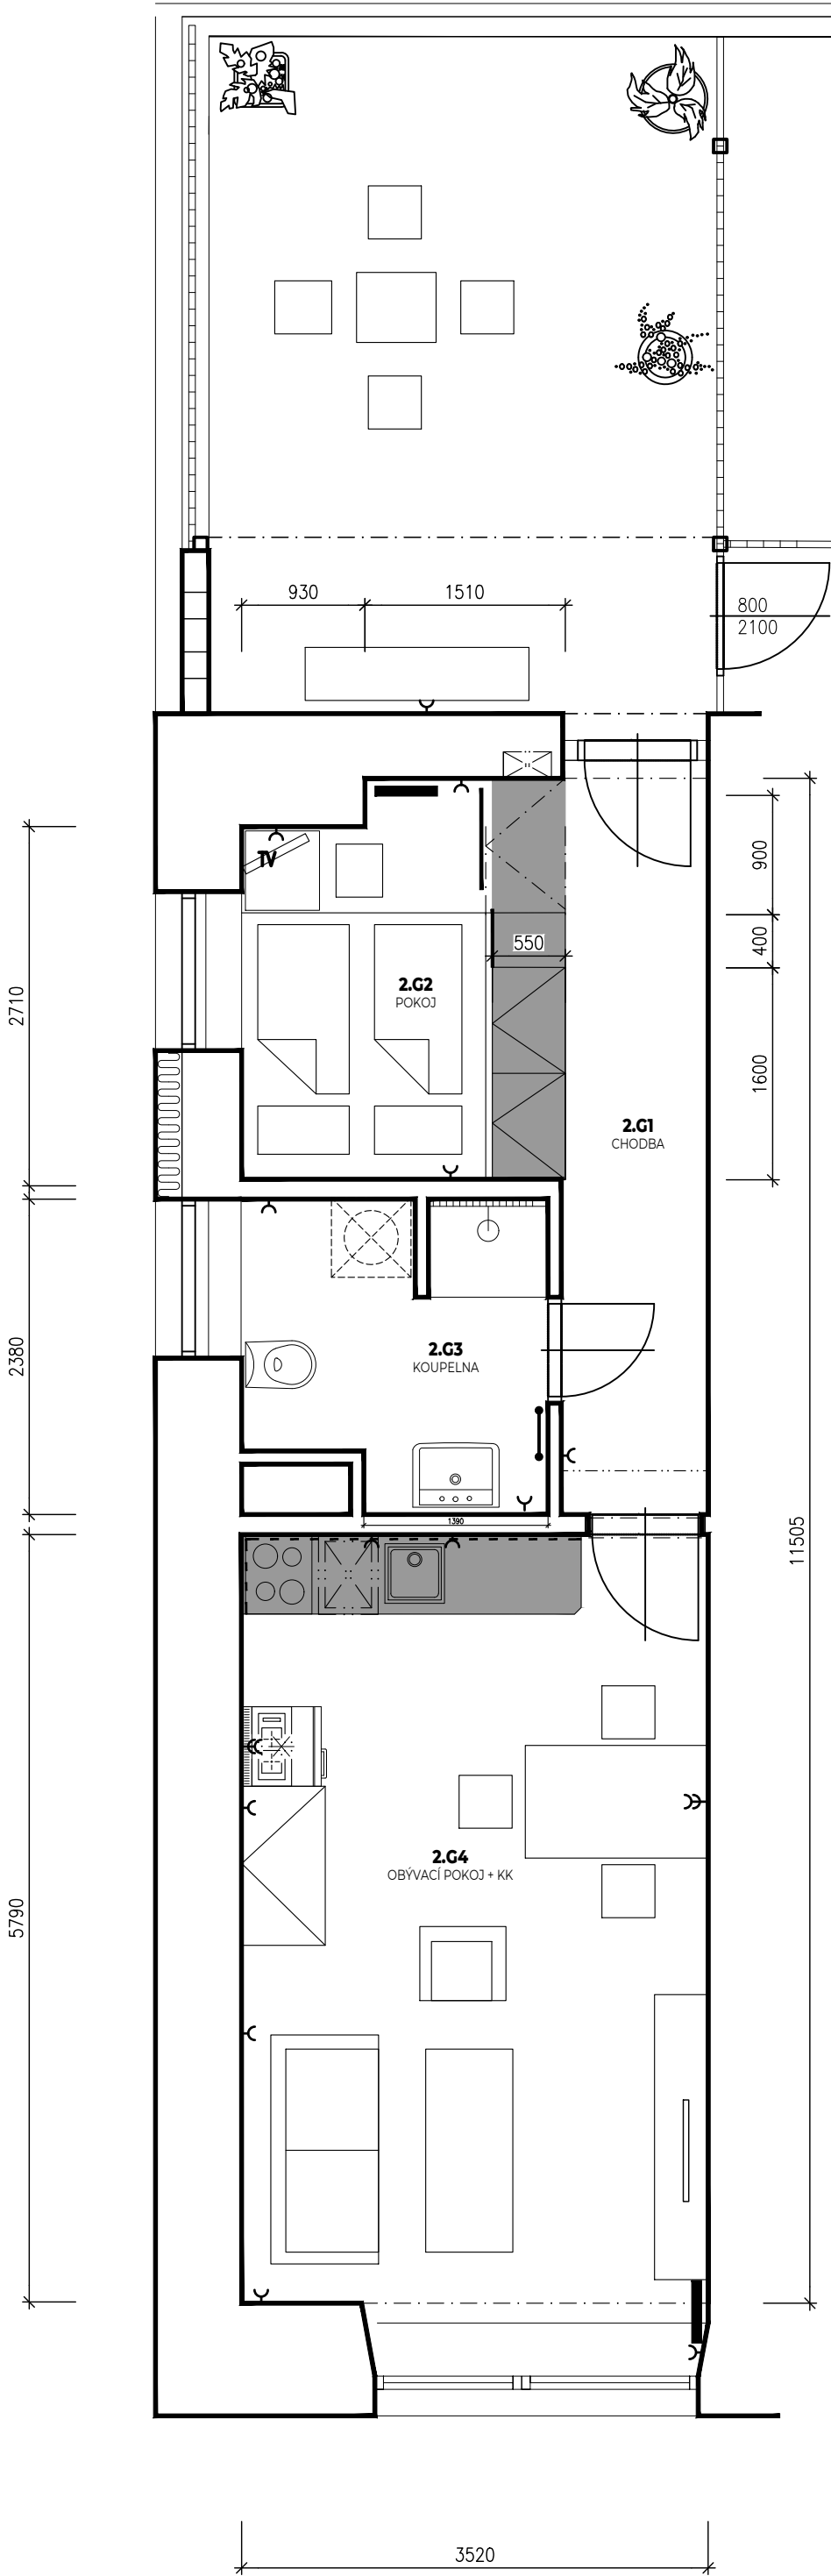

Č.M.	NÁZEV MÍSTNOSTI	[m ²]	PODLAHA	POZN.
2.G1	CHODBA	6,30	PVC	
2.G2	POKOJ	5,23	PVC	
2.G3	KOUPELNA	4,98	keramická dlažba	
2.G4	OBÝVACÍ POKOJ + KK	20,79	PVC	
CELKOVÁ PLOCHA		37,31		

TERASA PLOCHA 18m²