


3.NP 3.A

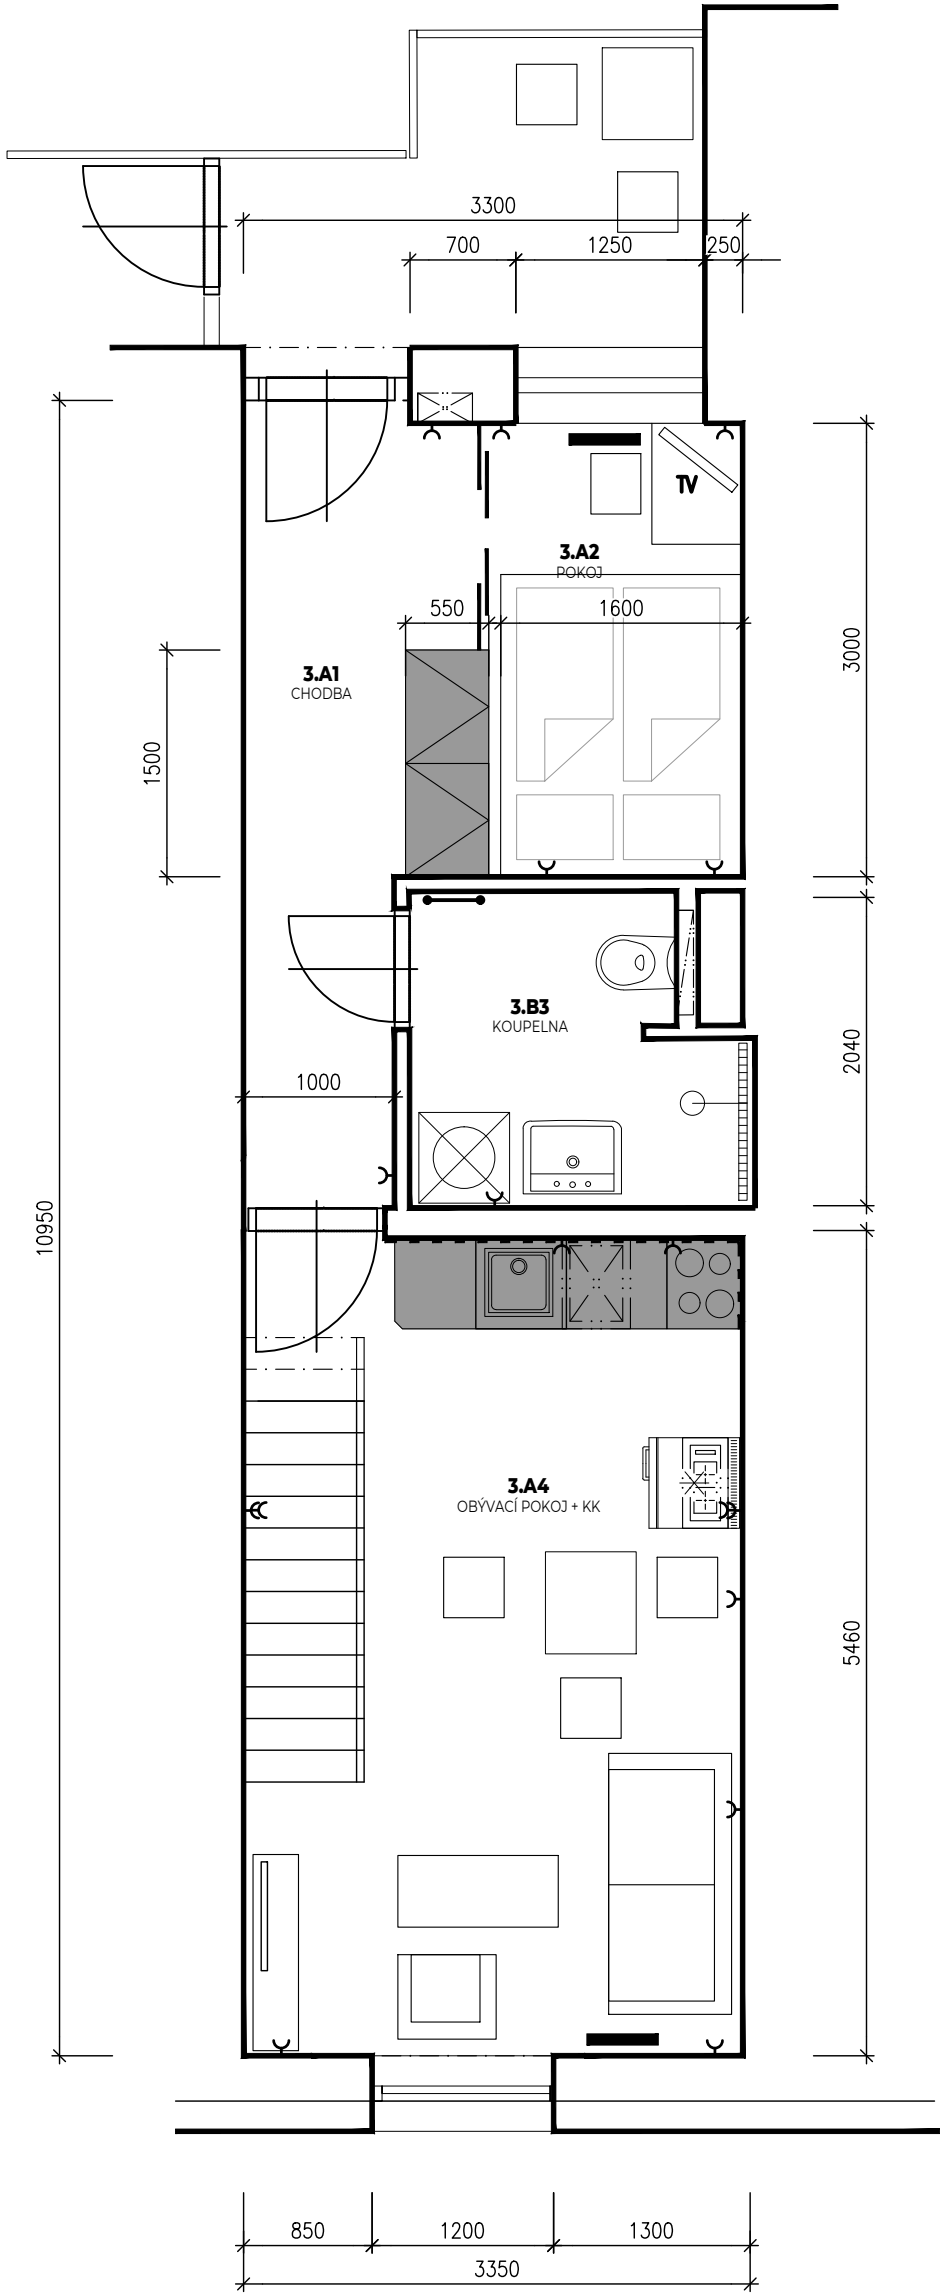

Č.M.	NÁZEV MÍSTNOSTI	[m²]	PODLAHA	POZN.
3.A1	CHODBA	5,60	vinylová podlaha	
3.A2	POKOJ	6,76	vinylová podlaha	
3.B3	KOUPELNA	4,27	keramická dlažba	
3.A4	OBÝVACÍ POKOJ + KK	17,85	vinylová podlaha	
3.A5	MEZONET	9,29	vinylová podlaha	
CELKOVÁ PLOCHA		43,76		
BALKON PLOCHA		5,4m²		

MEZONET 3.A

