


3.NP 3.E

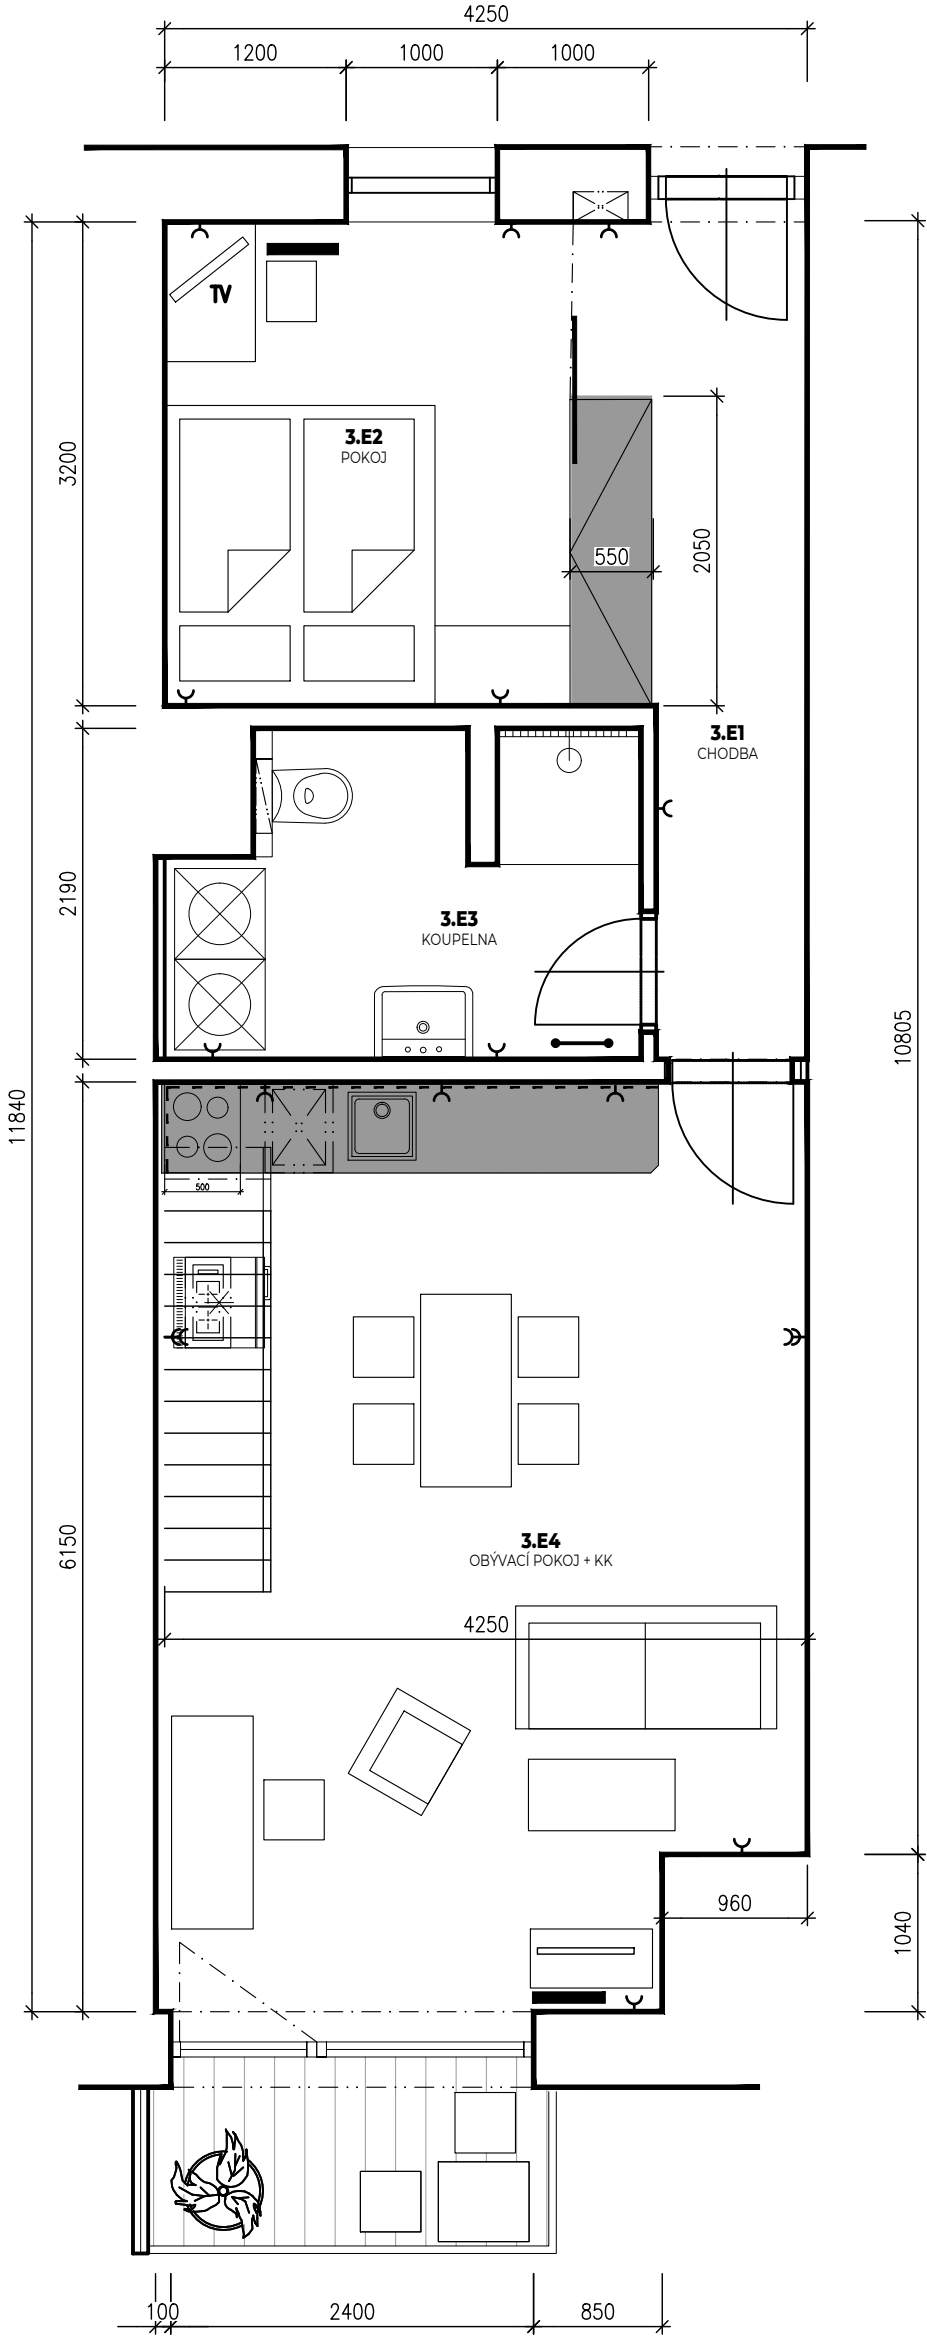

Č.M.	NÁZEV MÍSTNOSTI	[m ²]	PODLAHA	POZN.
3.E1	CHODBA	6,10	vinylová podlaha	
3.E2	POKOJ	9,86	vinylová podlaha	
3.E3	KOUPELNA	6,22	keramická dlažba	
3.E4	OBÝVACÍ POKOJ + KK	25,87	vinylová podlaha	
3.E5	MEZONET	13,60	vinylová podlaha	
CELKOVÁ PLOCHA		61,65		

BALKON PLOCHA 3m²

MEZONET 3.E

