


3.NP 3.F

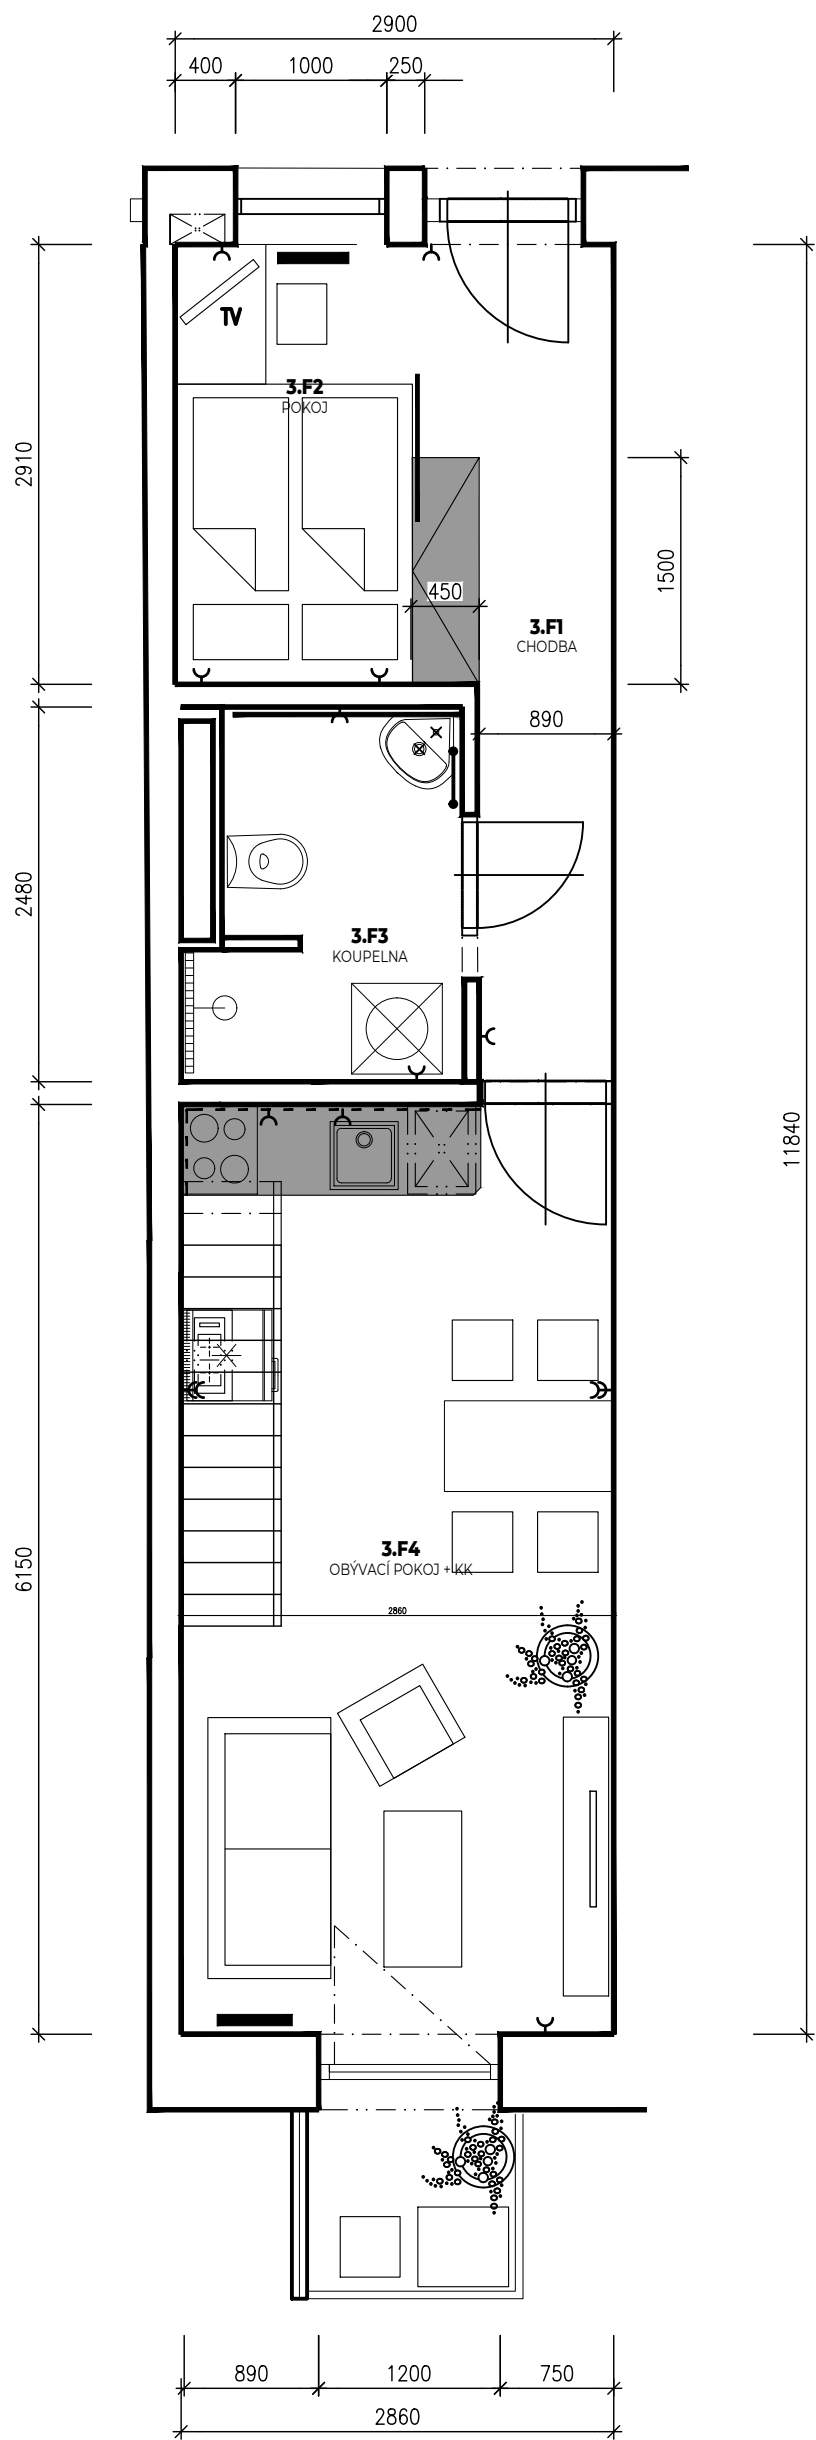

Č.M.	NÁZEV MÍSTNOSTI	[m²]	PODLAHA	POZN.
3.F1	CHODBA	5,70	vinylová podlaha	
3.F2	POKOJ	5,33	vinylová podlaha	
3.F3	KOUPELNA	4,17	keramická dlažba	
3.F4	OBÝVACÍ POKOJ + KK	17,41	vinylová podlaha	
3.F5	MEZONET	9,29	vinylová podlaha	
CELKOVÁ PLOCHA		41,90		

BALKON PLOCHA 1,75m²

MEZONET 3.F

