


3.NP 3.G

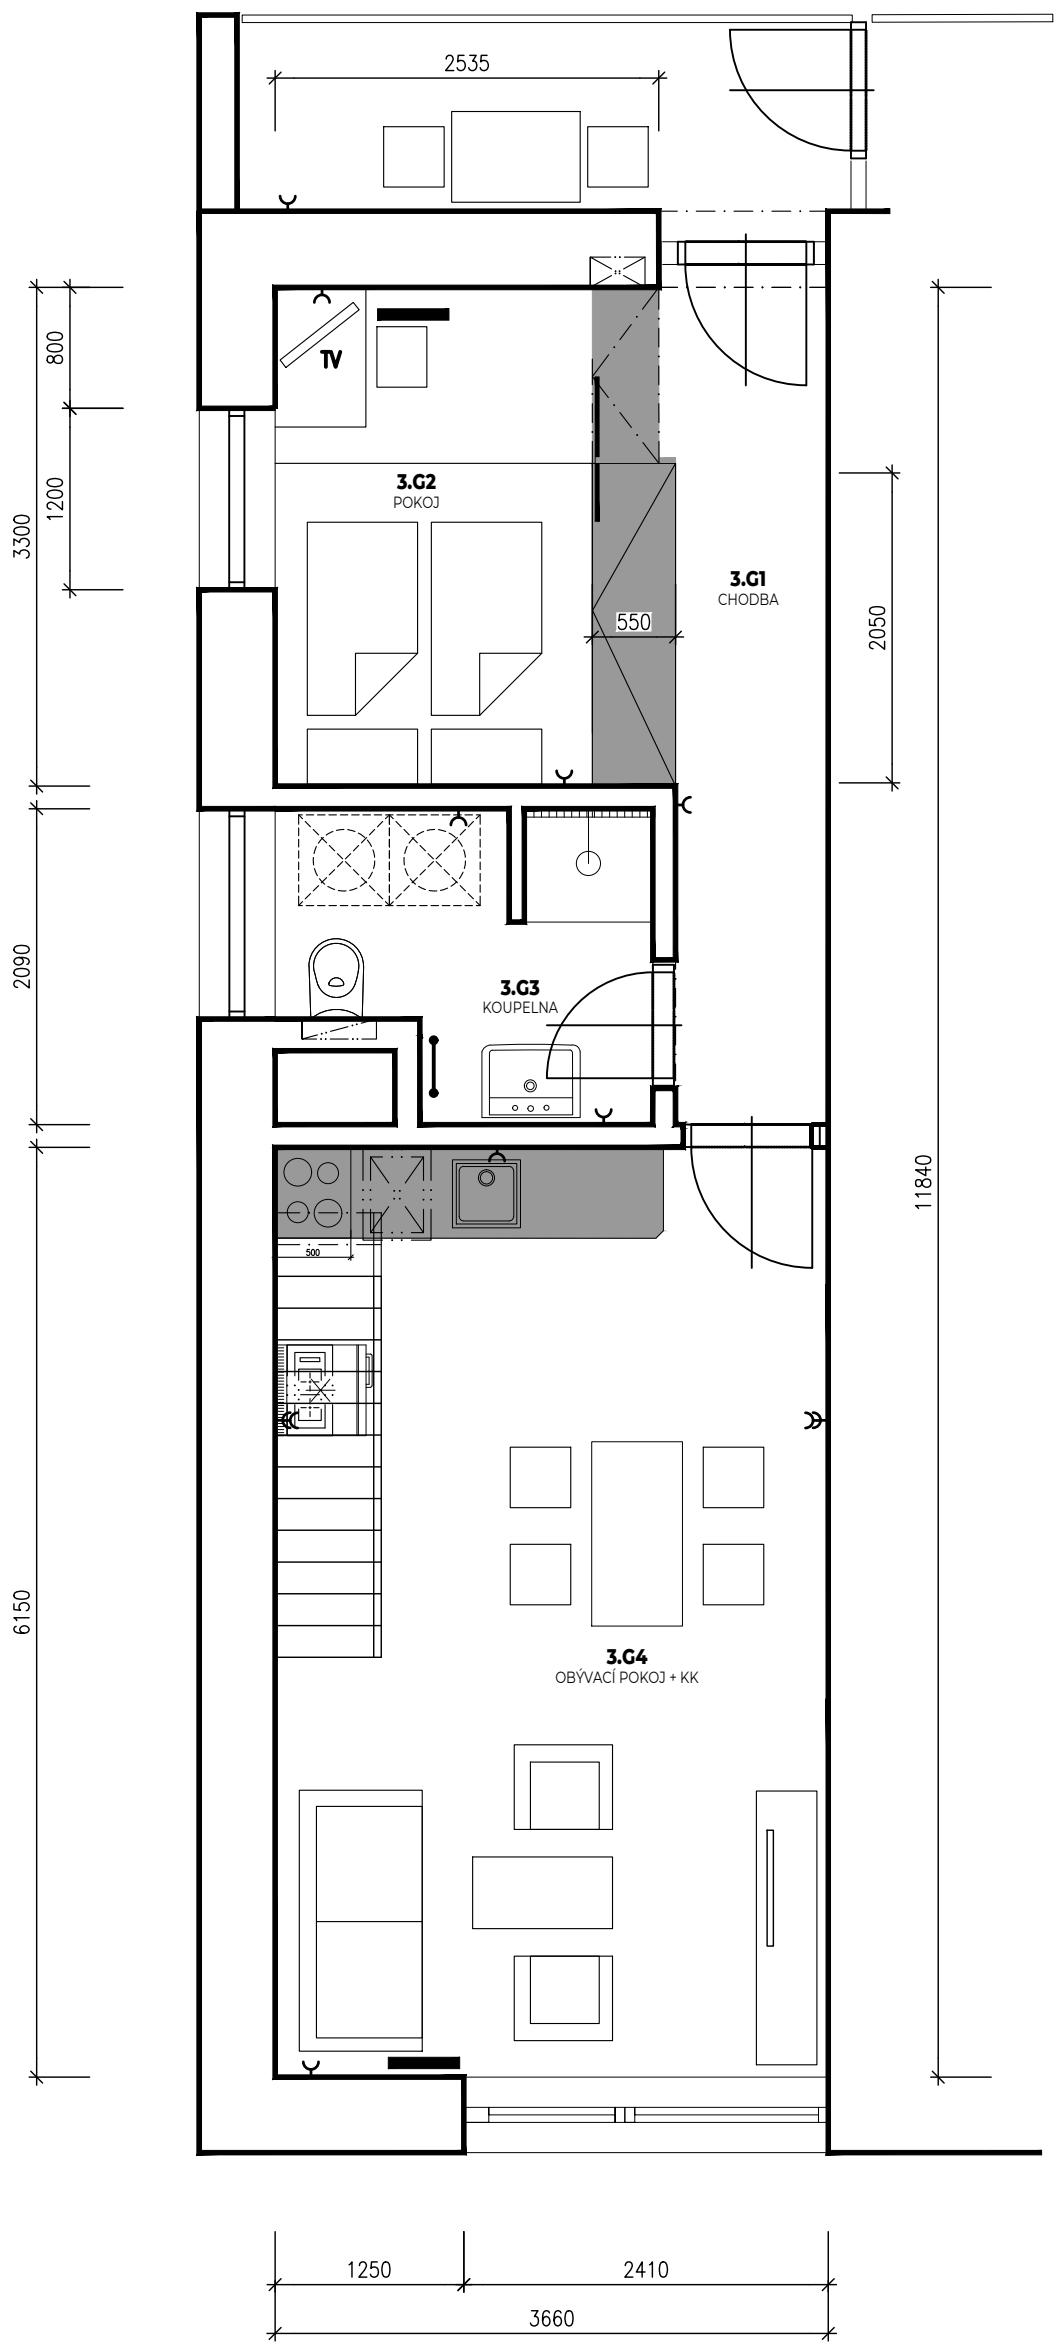

Č.M.	NÁZEV MÍSTNOSTI	[m ²]	PODLAHA	POZN.
3.G1	CHODBA	7,57	vinylová podlaha	
3.G2	POKOJ	6,89	vinylová podlaha	
3.G3	KOUPELNA	4,44	keramická dlažba	
3.G4	OBÝVACÍ POKOJ + KK	22,49	vinylová podlaha	
3.G5	MEZONET	12,09	vinylová podlaha	
CELKOVÁ PLOCHA		53,48		

BALKON PLOCHA 5,2m²

MEZONET 3.G

